
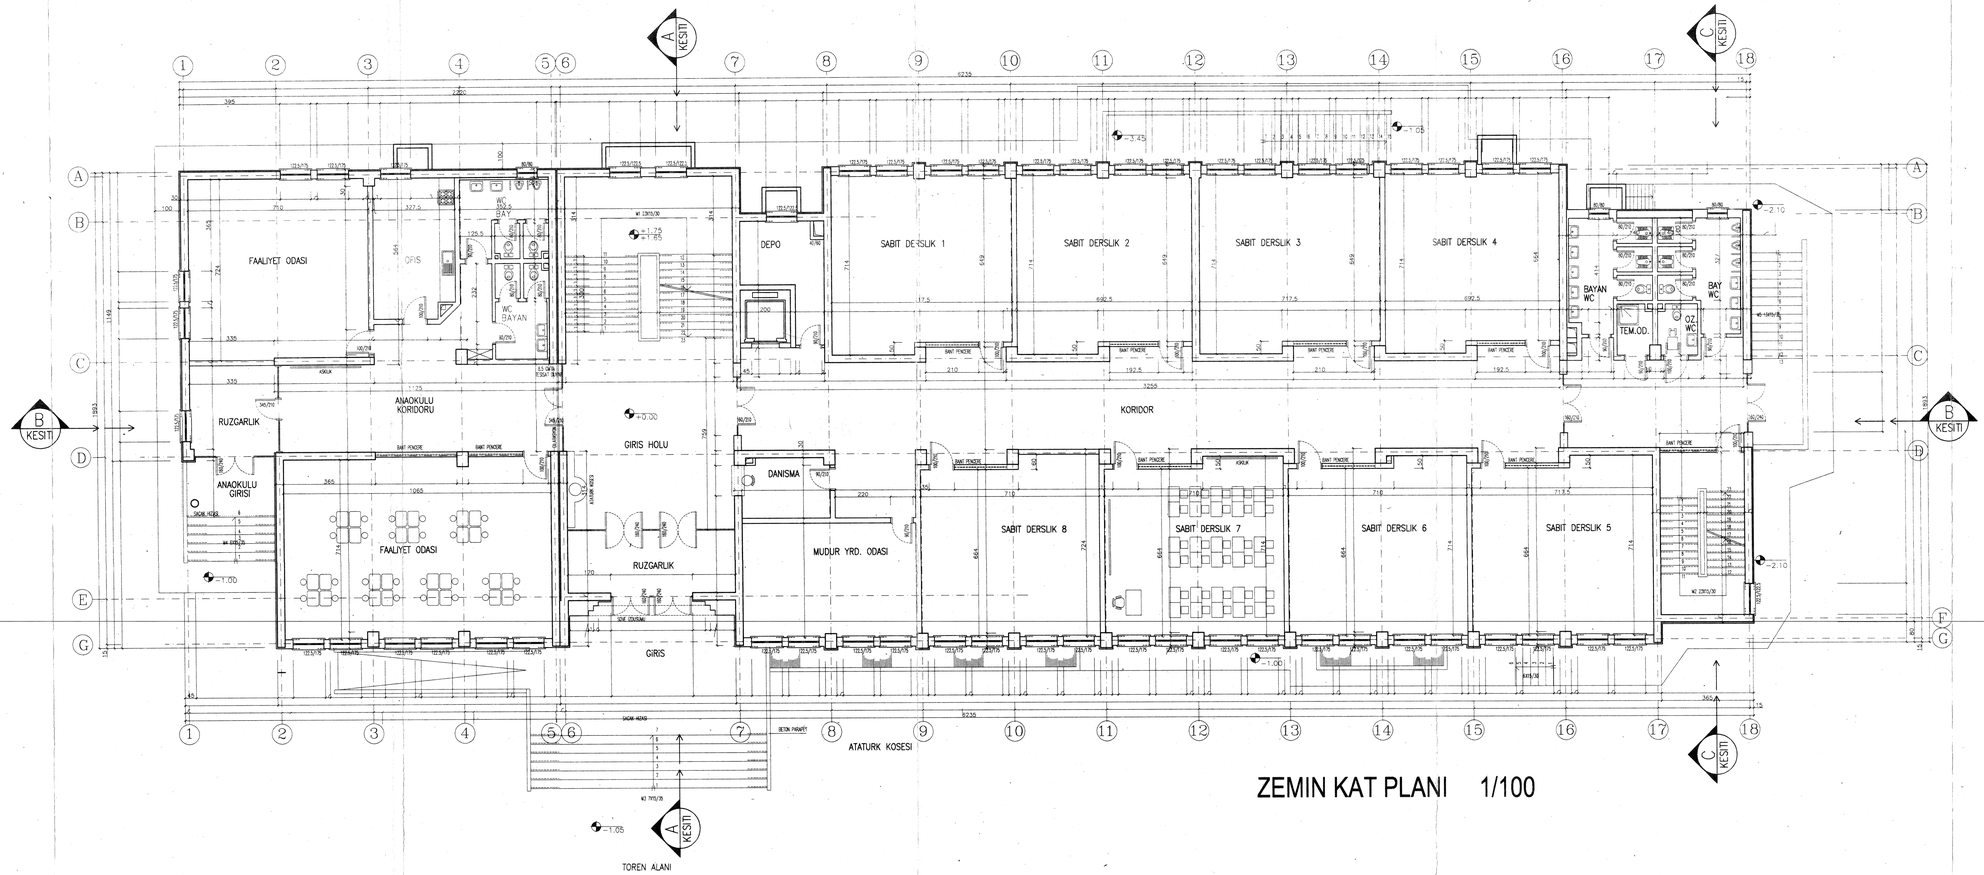


ZEMIN KAT PLANI 1/100

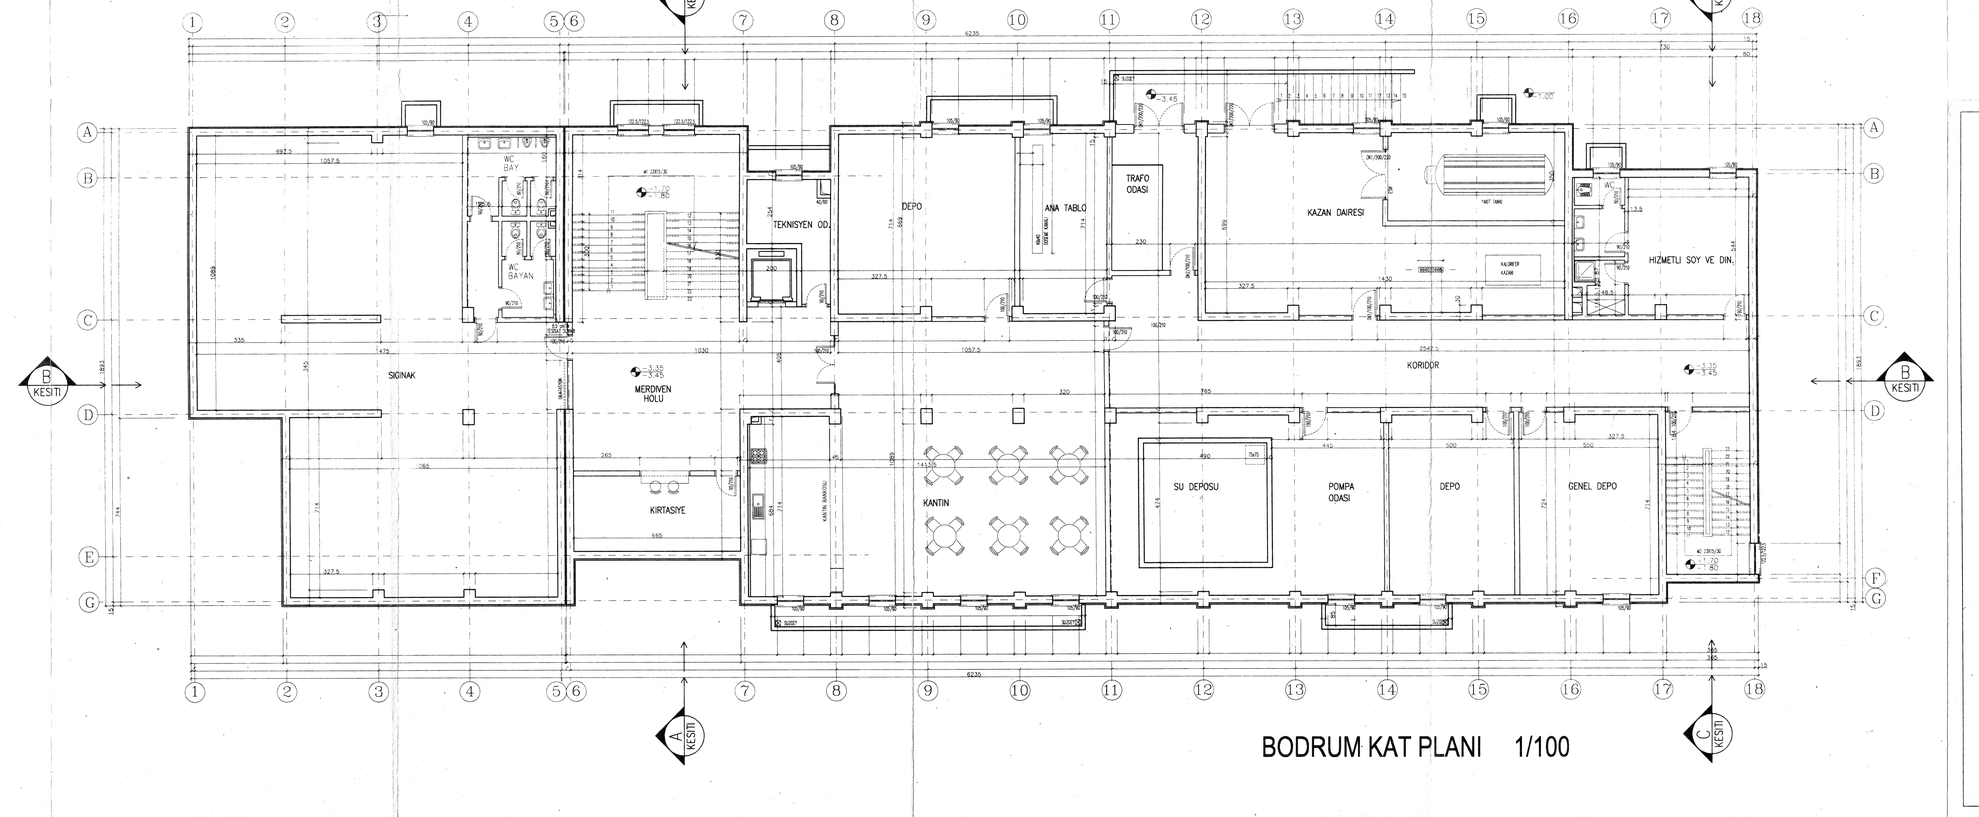

BODRUM KAT PLANI 1/100

T.C. MİLLİ EĞİTİM BAKANLIĞI
YATIRIMLAR VE TESİSLER DAİRE BAŞKANLIĞI

TRABZON-MERKEZ-BOSTANCI İLKÖĞRETİM OKULU

TEMPO-PROJE YONETIM-ODTM
MEB PROJESI IS ORTAKLIGI

ADRES : USKUP CAD. KULOGLU SOKAK 5/17 06690 CANKAYA- ANKARA

MİMARİ REVİZYON

OPTIMA
MİMARLIK
MÜH. MÇŞ.
CETIN EMEC BULVARI 8 CADDE NO:100
06460 OVECLER/ANKARA

REVİZYON TARİHİ	İMZA
1	
2	

MİMARİ UYGULAMA PROJESİ

BODRUM KAT PLANI
ZEMİN KAT PLANI

PAFTA NO: MU.01

TARİH: 10.06.2000 ÖLÇEK: 1/100

PROJE	YAPAN	SİCİL NO	KONTROL
MİMARİ ÖN PROJE	T.C. BAYINDIRLIK ve İSKAN BAKANLIGI YAPI İSLERİ 6. BOLGE MUDURLUGU H.H. DAYAN, E. UNUVAR	-	
MİMARİ UYGULAMA PR.	OPTIMA Mim. / Mimar Caglayan EFENDIOGLU	11223	ODTM A.S.
	OPTIMA Mim. / Y.Mimar Fatma GURDIL	9965	
STATİK PR.	Ins. Muh. Selcuk YANARATES		ODTM A.S.
	KONTROL: Ins. Yuk. Muh. Dr. Fikret GURDIL		
TESİSAT PR.	EKO Muhendislik / Mak. Müh. Omer EROGLU		ODTM A.S.
ELEKTRİK PR.	TROY Muhendislik / Elk. Yuk. Müh. Rustem KOKEN		ODTM A.S.

ONAYLAR: